

**ZAMYKANY PRZEJAZD KOLEJOWY  
KM 1+263 LINII KOLEJOWEJ 341**




**HORUS - PROJECT**  
ul. Lipowa 1  
55-080 Smolec

Wzmocnienie podtorza w ciągu linii kolejowej nr 341  
relacji Bielawa Zachodnia – Dzierżonów  
od km -0,025 do km 5,118

**PROJEKT TYMCZASOWEJ ORGANIZACJI RUCHU**  
Przejazd kolejowy w km 1+263

PLAN ORIENTACYJNY	Skala 1:25 000	RYS. A
Projekt opracował: Krzysztof Holeniewski	Data opracowania: luty 2026	Podpis: <i>[Signature]</i>

**ZAMYKANY PRZEJAZD KOLEJOWY  
KM 2+698 LINII KOLEJOWEJ 341**

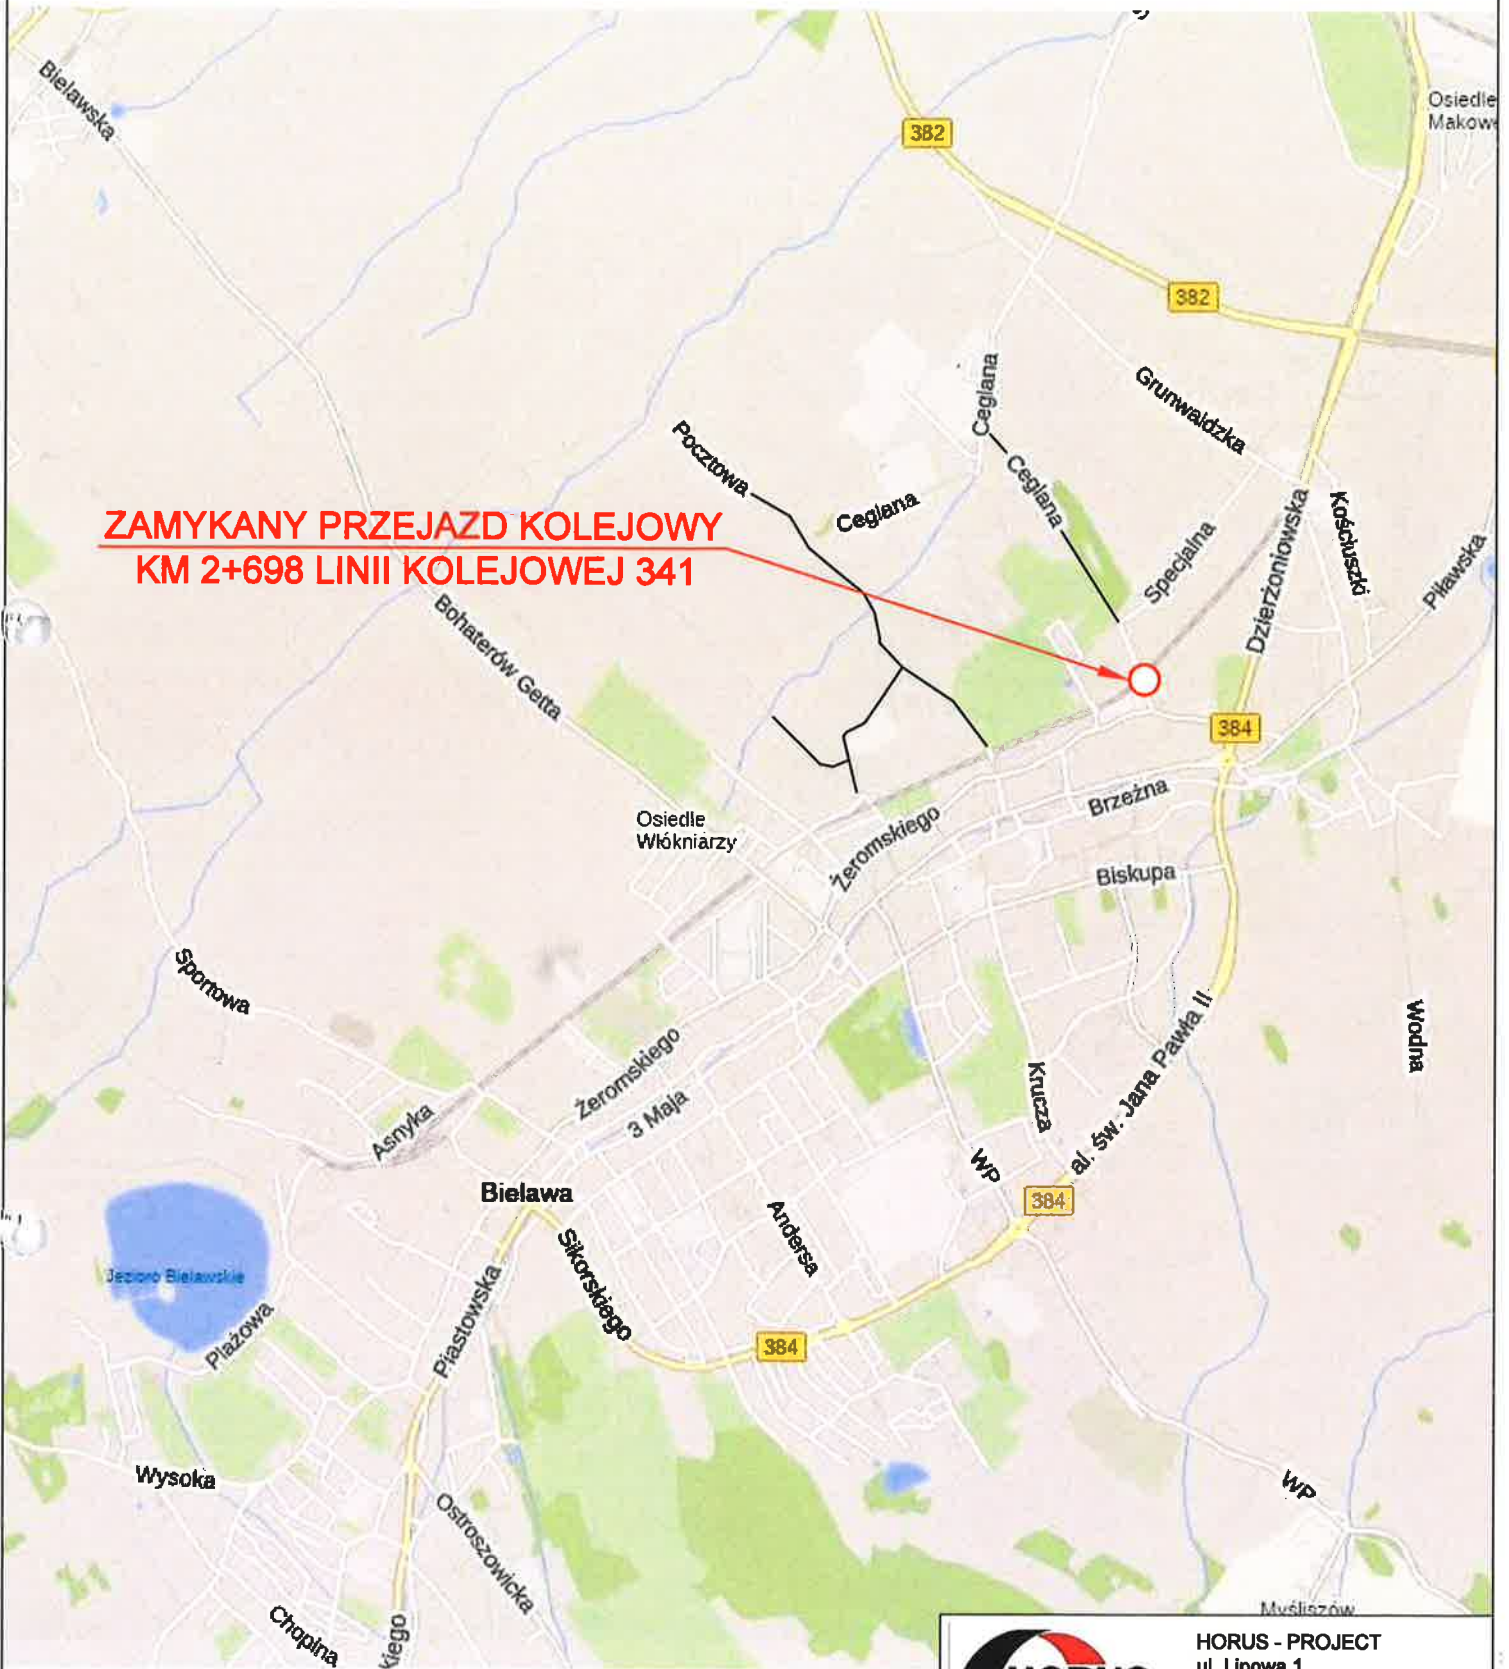

**HORUS - PROJECT**  
ul. Lipowa 1  
55-080 Smolec

Wzmocnienie podtorza w ciągu linii kolejowej nr 341  
relacji Bielawa Zachodnia – Dzierżoniów  
od km -0,025 do km 5,118

**PROJEKT TYMCZASOWEJ ORGANIZACJI RUCHU**  
Przejazd kolejowy w km 2+698

PLAN ORIENTACYJNY	Skala 1:25 000	RYS. A
Projekt opracował: Krzysztof Holeniewski	Data opracowania: luty 2026	Podpis:



**HORUS - PROJECT**  
ul. Lipowa 1  
55-080 Smolec

Wzmocnienie podtorza w ciągu linii kolejowej nr 341  
relacji Bielawa Zachodnia – Dzierżonów  
od km -0,025 do km 5,118

**PROJEKT TYMCZASOWEJ ORGANIZACJI RUCHU**  
Przejazd kolejowy w km 2+097

PLAN ORIENTACYJNY


Skala 1:25 000

RYS. A

Projekt opracował:  
Krzysztof Holeniewski

Data opracowania:  
luty 2026


Podpis:

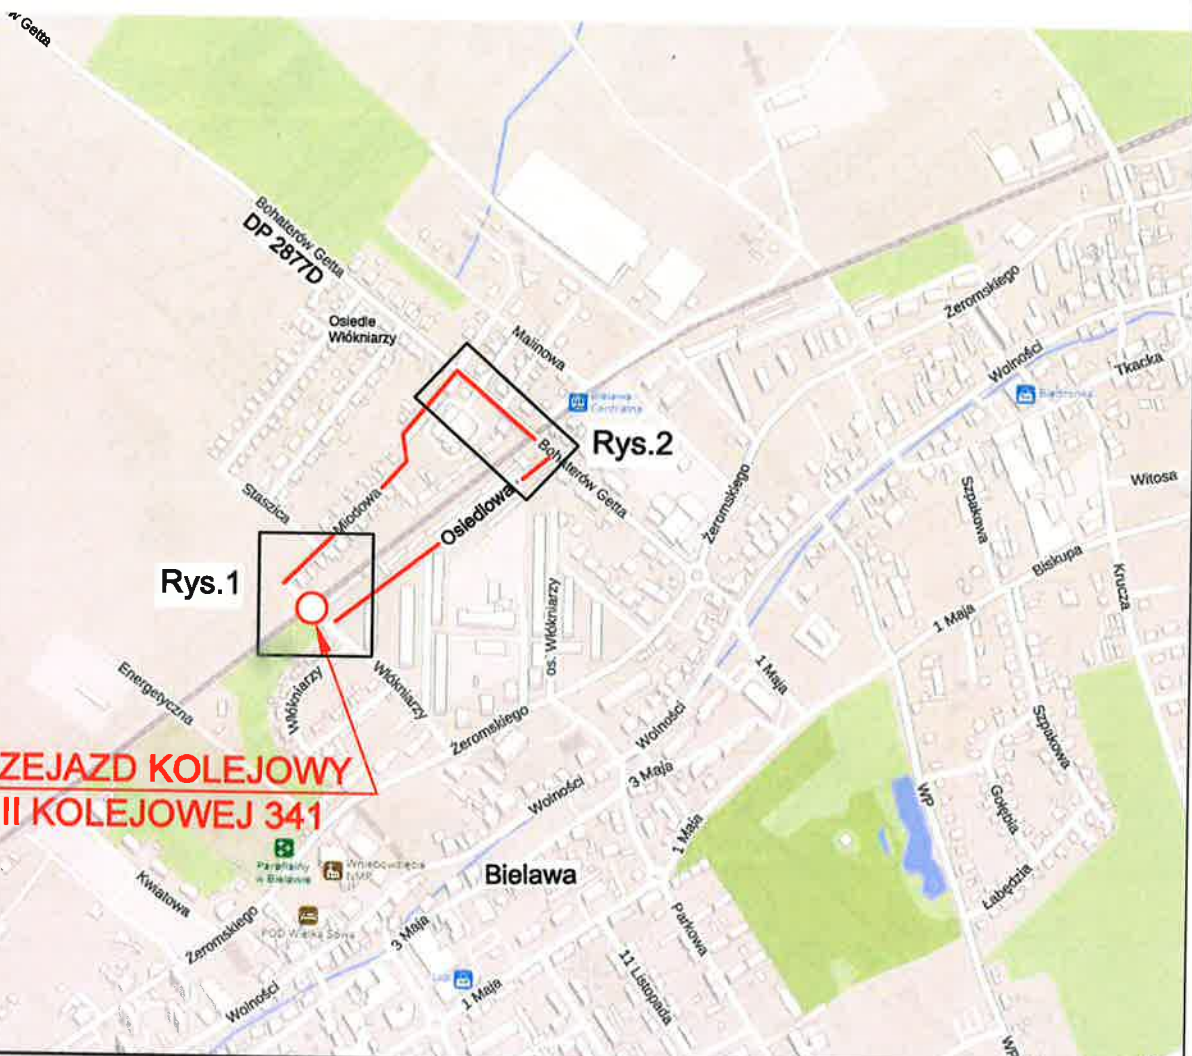

**ZAMYKANY PRZEJAZD KOLEJOWY  
KM 0+899 LINII KOLEJOWEJ 341**



		<b>HORUS - PROJECT</b> ul. Lipowa 1 55-080 Smolec
Wzmocnienie podtorza w ciągu linii kolejowej nr 341 relacji Bielawa Zachodnia – Dzierżonów od km -0,025 do km 5,118		
<b>PROJEKT TYMCZASOWEJ ORGANIZACJI RUCHU</b> Przejazd kolejowy w km 0+899		
<b>PLAN ORIENTACYJNY PLAN OBJAZDU</b>	Skala 1:10 000	<b>RYS. A</b>
Projekt opracował: Krzysztof Holeniewski	Data opracowania: luty 2026	Podpis: 

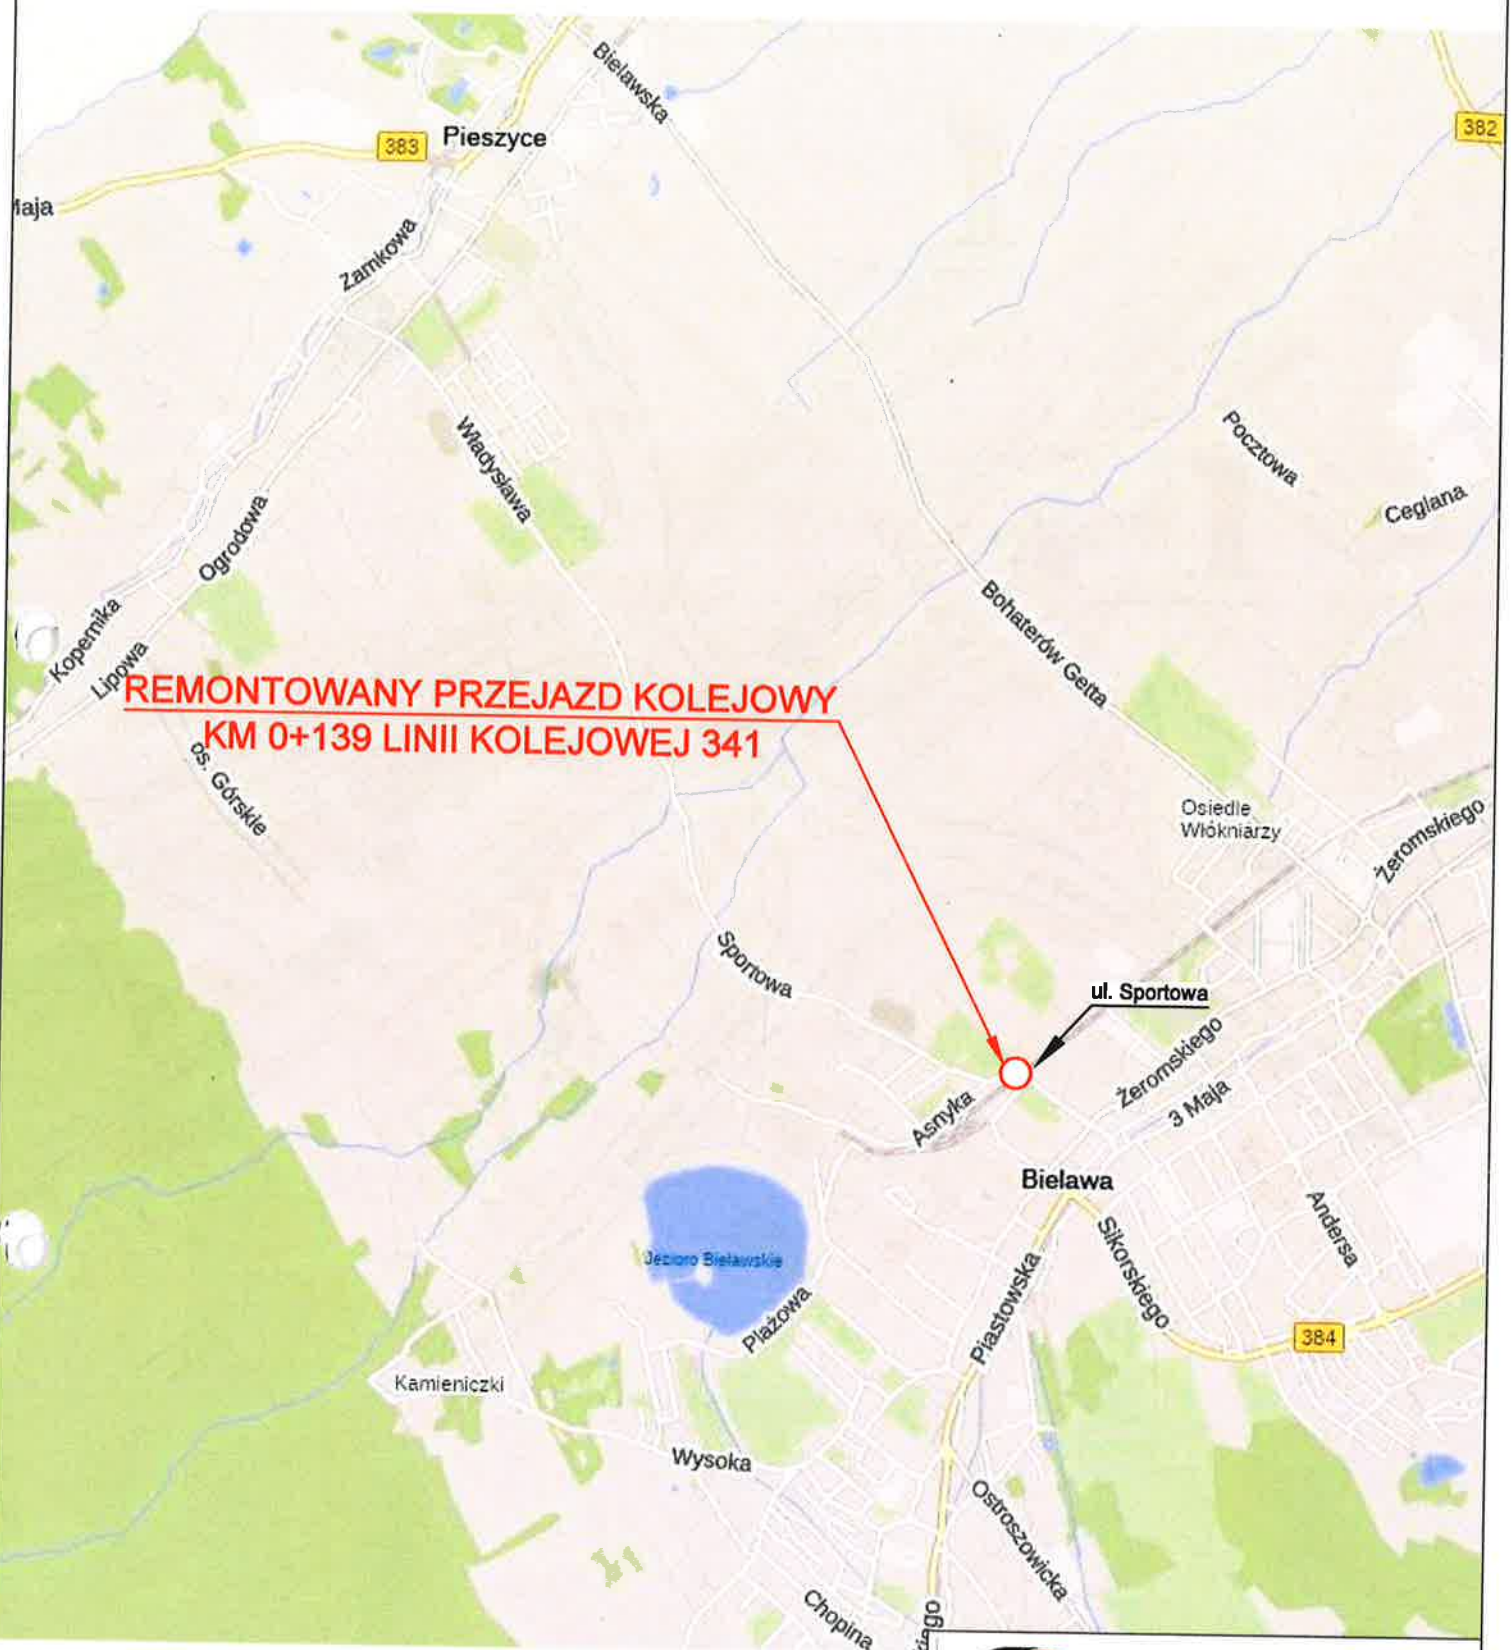

**REMONTOWANY PRZEJAZD KOLEJOWY  
KM 0+139 LINII KOLEJOWEJ 341**



**HORUS - PROJECT**  
ul. Lipowa 1  
55-080 Smolec

Wzmocnienie podtorza w ciągu linii kolejowej nr 341  
relacji Bielawa Zachodnia – Dzierżonów  
od km -0,025 do km 5,118

**PROJEKT TYMCZASOWEJ ORGANIZACJI RUCHU**  
Przejazd kolejowy w km 0+139

PLAN ORIENTACYJNY	Skala 1:25 000	RYS. A
Projekt opracował: Krzysztof Holeniewski	Data opracowania: luty 2026	Podpis:

**ZAMYKANY PRZEJAZD KOLEJOWY  
KM 0+680 LINII KOLEJOWEJ 341**



 <b>HORUS - PROJECT</b> ul. Lipowa 1 55-080 Smolec		
Wzmocnienie podtorza w ciągu linii kolejowej nr 341 relacji Bielawa Zachodnia – Dzierżonów od km -0,025 do km 5,118		
<b>PROJEKT TYMCZASOWEJ ORGANIZACJI RUCHU</b> Przejazd kolejowy w km 0+680		
PLAN ORIENTACYJNY	Skala 1:25 000	RYS. A
Projekt opracował: Krzysztof Holeniewski	Data opracowania: luty 2026	Podpis: 